


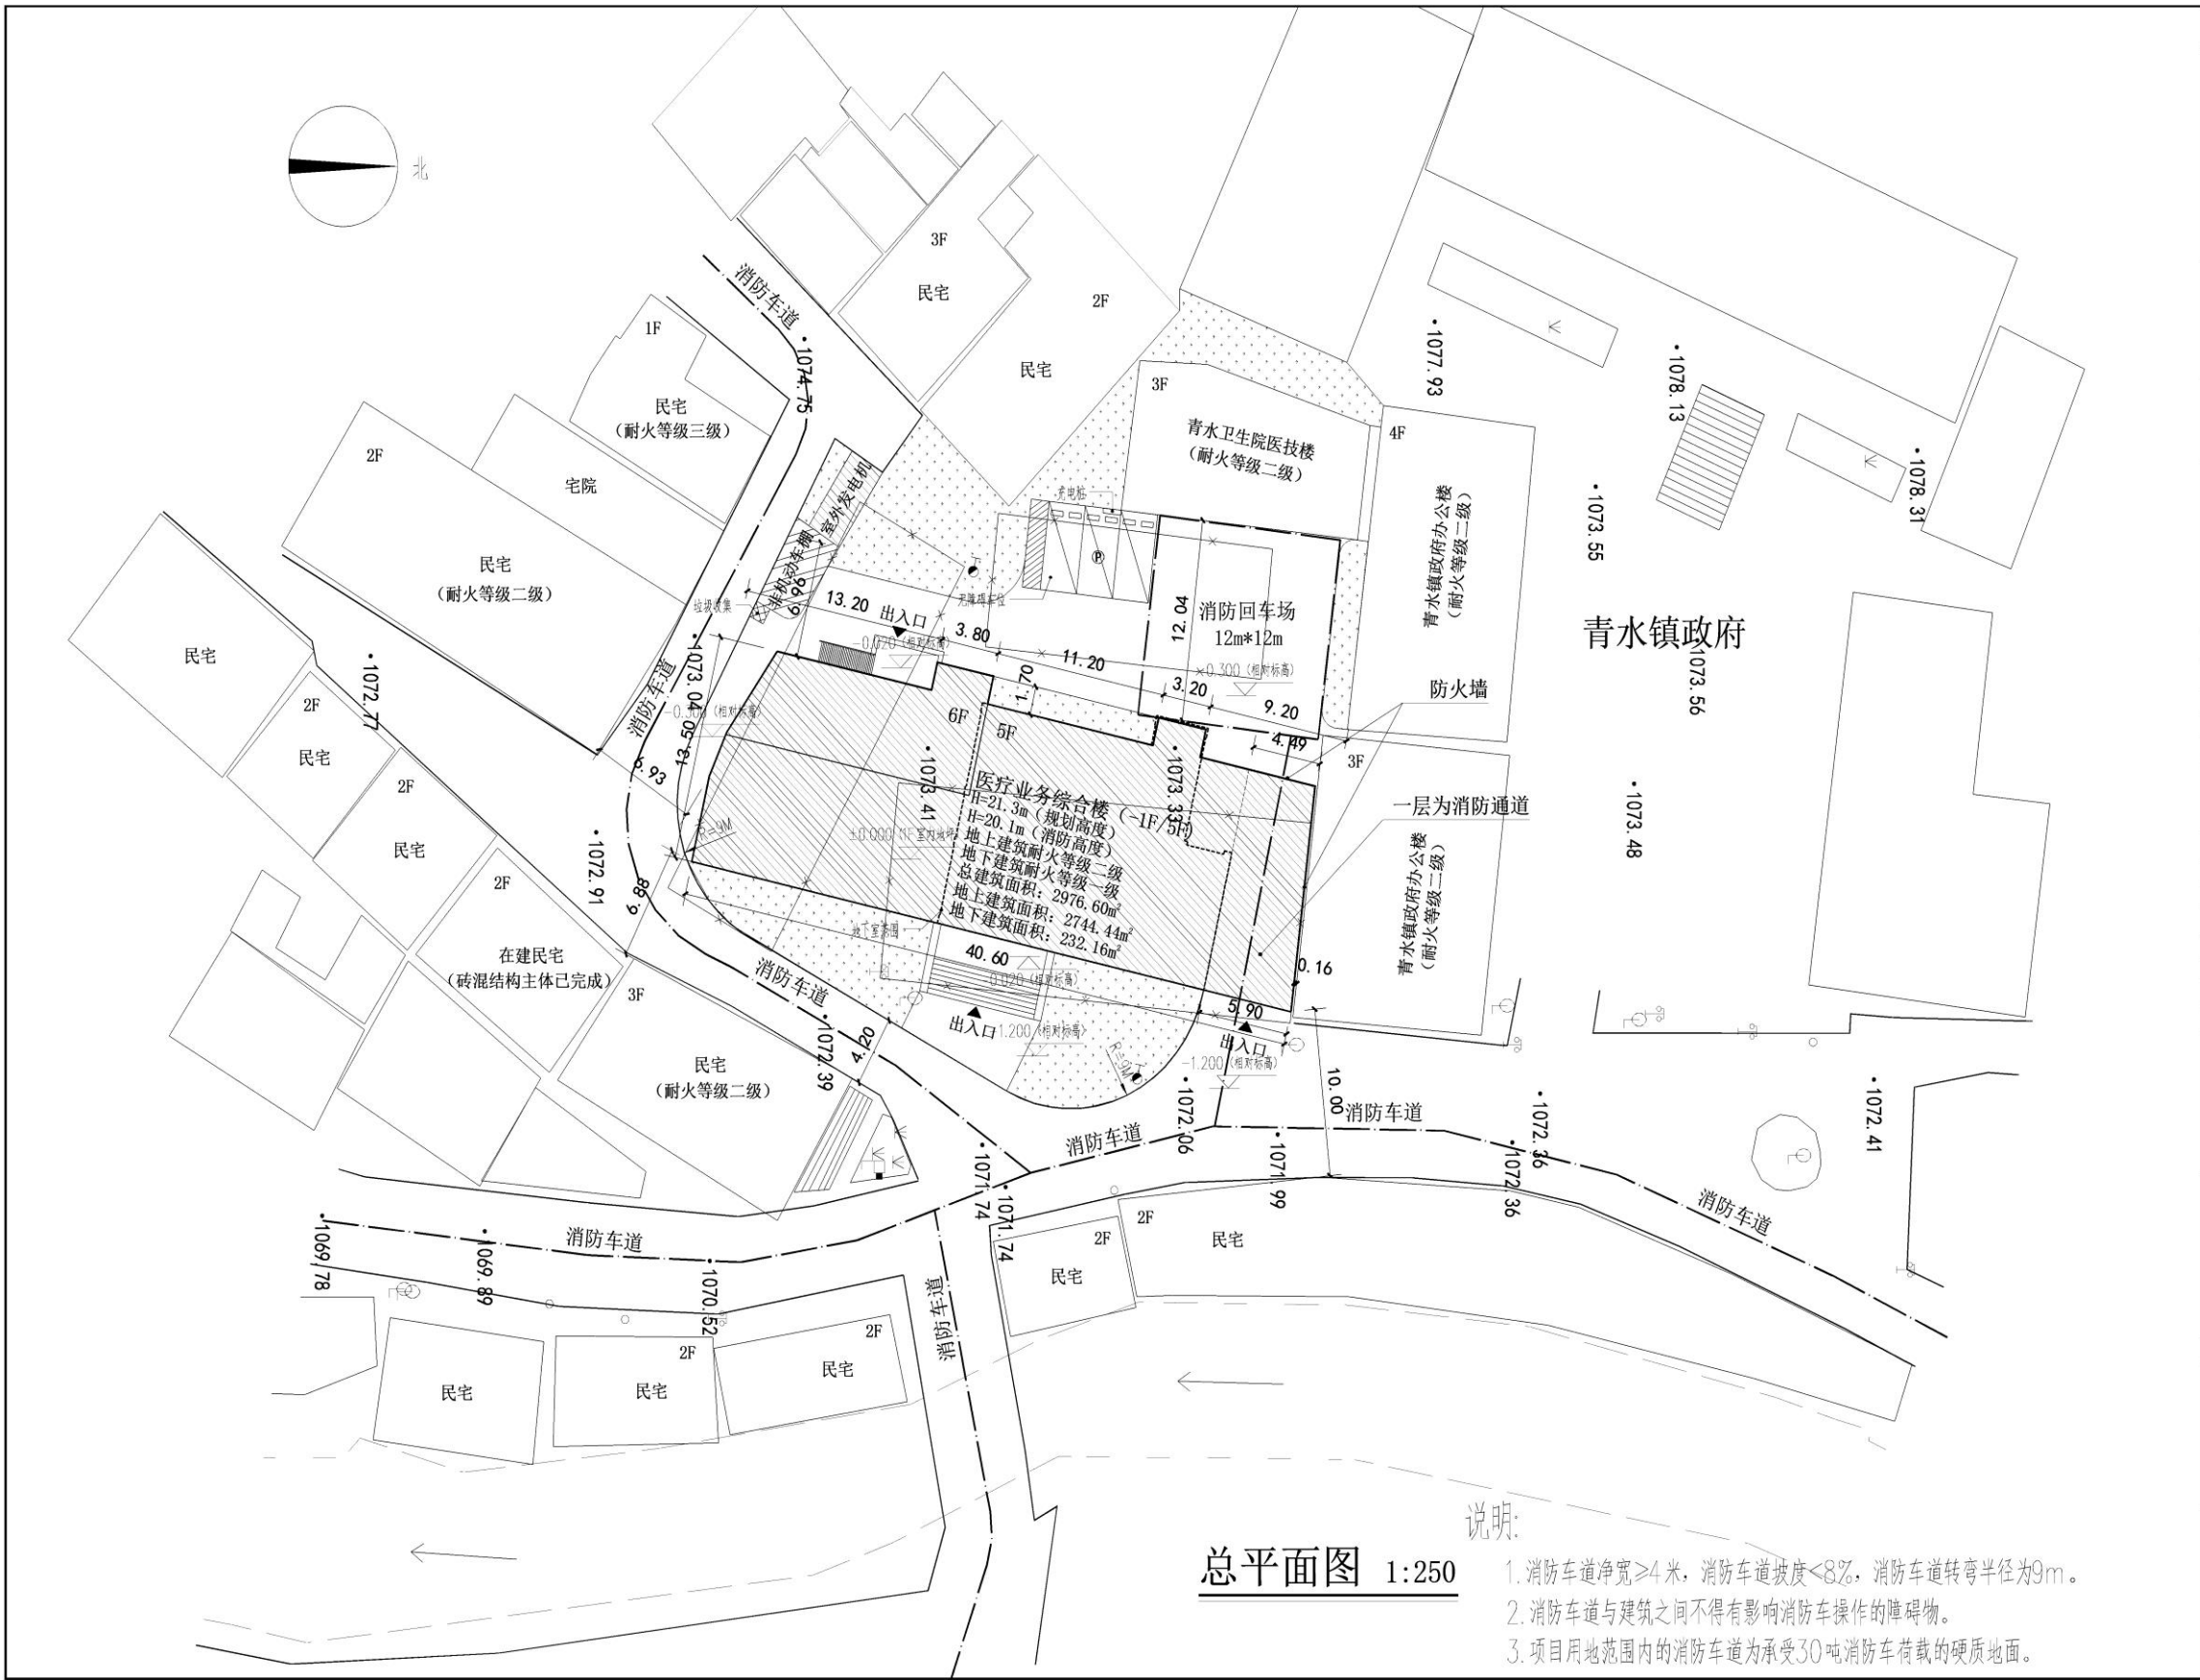


总平面图 1:250

说明:

- 1.消防车道净宽 ≥ 4 米,消防车道坡度 $< 8\%$,消防车道转弯半径为9m。
- 2.消防车道与建筑之间不得有影响消防车操作的障碍物。
- 3.项目用地范围内的消防车道为承受30吨消防车荷载的硬质地面。

区 位 图		专业 签名 专业 签名	
		会 建筑 结构	
		栏 给排水 强电	
		暖通 弱电	
		审查签章	
		注册专用章	
北 比例尺 0 10 20 30 40 50M		中华人民共和国二级注册建筑师	
图 例		姓名: 易瑞雪	
新建建筑 地下建筑		注册号: 6100389-0012	
绿地 拆除建筑		有效期至: 至 2025年12月	
用地界线 停车场		注册专用章	
道路中心线 现状建筑		建设工程勘察设计专用章	
综合技术经济指标		单位名称: 汉中鼎汉建筑设计院有限公司	
规划用地面积	1323 M ²	资质等级: 建筑行业 (建筑工程) 乙级	
规划用地性质	医疗卫生用地	资质证书编号: A261003899	
总建筑面积:	3324.49 M ²	陕西省住房和城乡建设厅监制	
地上建筑面积:	3092.33 M ²		
其中 新建建筑面积:	2976.60 M ²		
原医技楼建筑面积:	347.89 M ²		
地下建筑面积:	232.16 M ²		
建筑基底面积:	604.64 M ²		
建筑密度:	46.0 %		
计容建筑面积:	3092.33 M ²		
容积率:	2.34		
绿地面积:	332 M ²		
绿地率:	25.1 %		
机动车位:	3个 (异地12个)		
非机动车位:	8个 (异地37个)		
建设单位 (公称) Construction unit	建设单位 镇巴县青水中心卫生院		
	工程名称 镇巴县镇巴镇青水镇分院医疗业务综合楼		
	项 目 业务综合楼		
设计单位 (公称) Design Institute	图 名 总平面图		
	工程编号		
	图 别 方案 页 码 1		
执业签章 Registration Stamp	出图日期 2025.12		
	版本记录 第一版		
	项目负责人 易瑞雪		
	专业负责人 易瑞雪		
	审 定 伍汉华		
校 核 蒲舟	审 核 蒲舟		
校 对 蒲舟	校 对 蒲舟		
设 计 易瑞雪	设 计 易瑞雪		
附 注 栏			

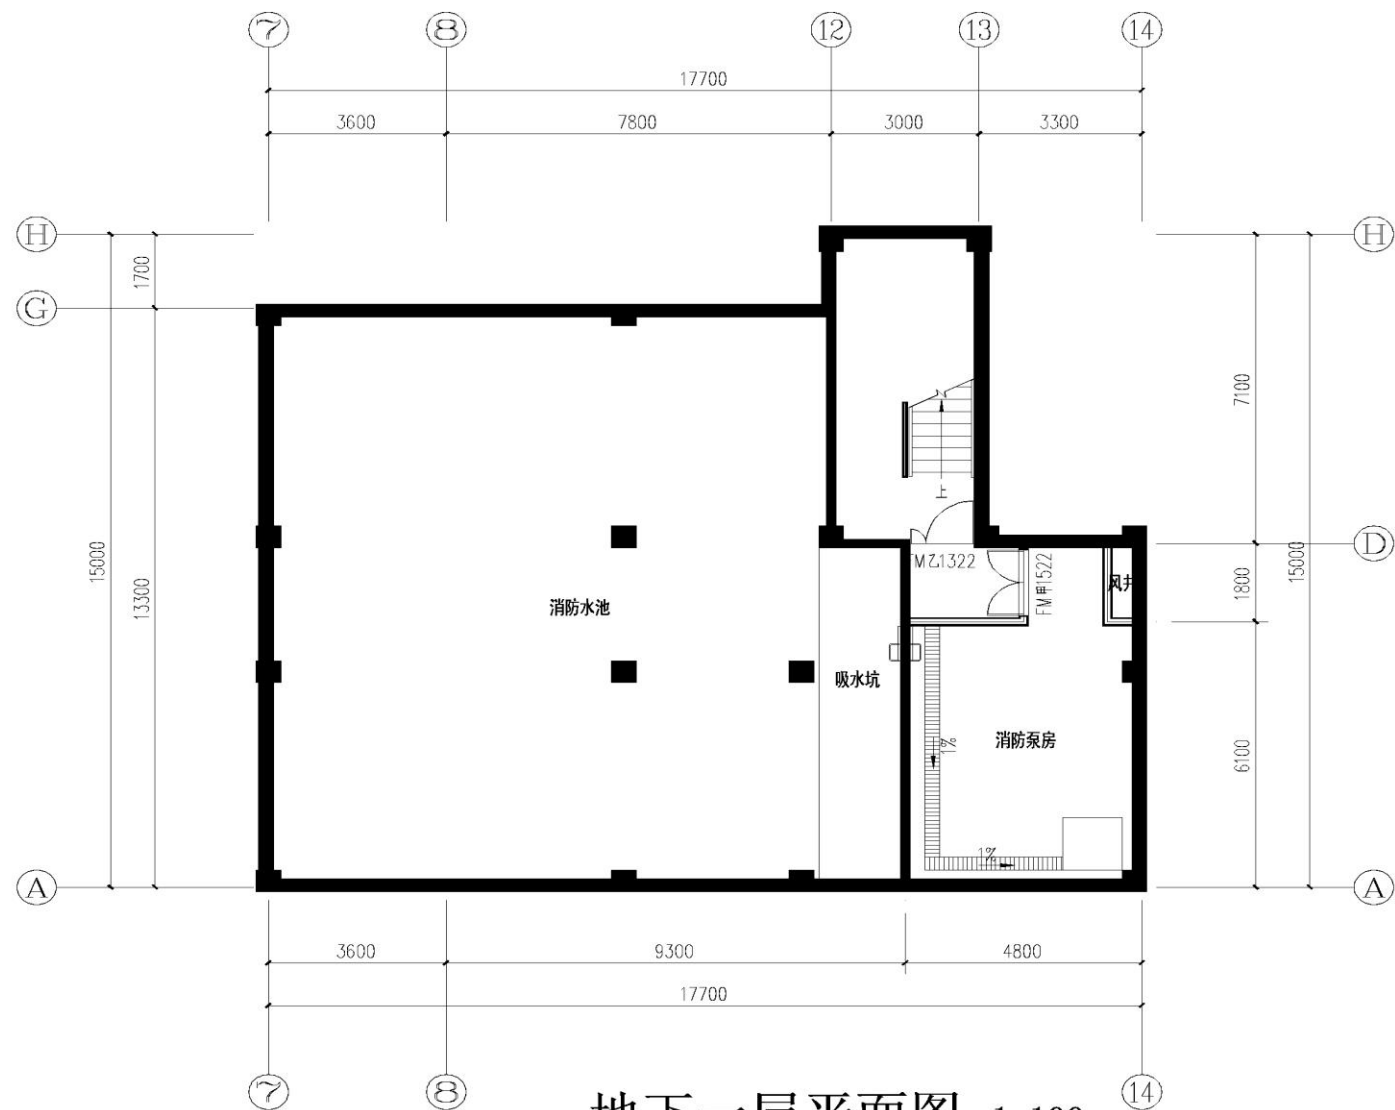

地下一层平面图 1:100

建筑面积232.16平方米(含消防水池155.88平方米)

会 签 栏	专业	签名	专业	签名
	建筑		结构	
	给排水		强电	
	暖通		弱电	

审查签章

注册专用章
中华人民共和国二级注册建筑师
姓名: 易瑞雪
注册号: 6100389-0012
有效期至: 至2025年12月

出图专用章
建设工程勘察设计出图专用章
单位名称: 汉中鼎汉建筑设计院有限公司
资质等级: 建筑行业(建筑工程)乙级
资质证书编号: A261003899
陕西省住房和城乡建设厅监制

建筑工程(设计)乙级: A261003899
岩土工程(勘察)乙级: B261001269
汉中鼎汉建筑设计院有限公司
(原汉中市建筑勘察设计院)
Hanzhong Dinghan Architecture and
Surveying Design Institute Co., Ltd.
汉中市汉台区天汉大道652号
Tel: 0916-2866389 Fax: 0916-2866385

建设单位: 镇巴县青水中心卫生院

工程名称: 镇巴县医共体青水镇分院医疗业务综合楼

项 目: 业务综合楼

图 名: 地下一层平面图

工程编号:


图 别: 方案 页 码: 2

出图日期: 2025.12

版本记录: 第一版


项目负责人	易瑞雪	
专业负责人	易瑞雪	易瑞雪
审 定	伍汉华	伍汉华
审 核	潘舟	潘舟
校 对	潘舟	潘舟
设 计	易瑞雪	易瑞雪

附
注
栏

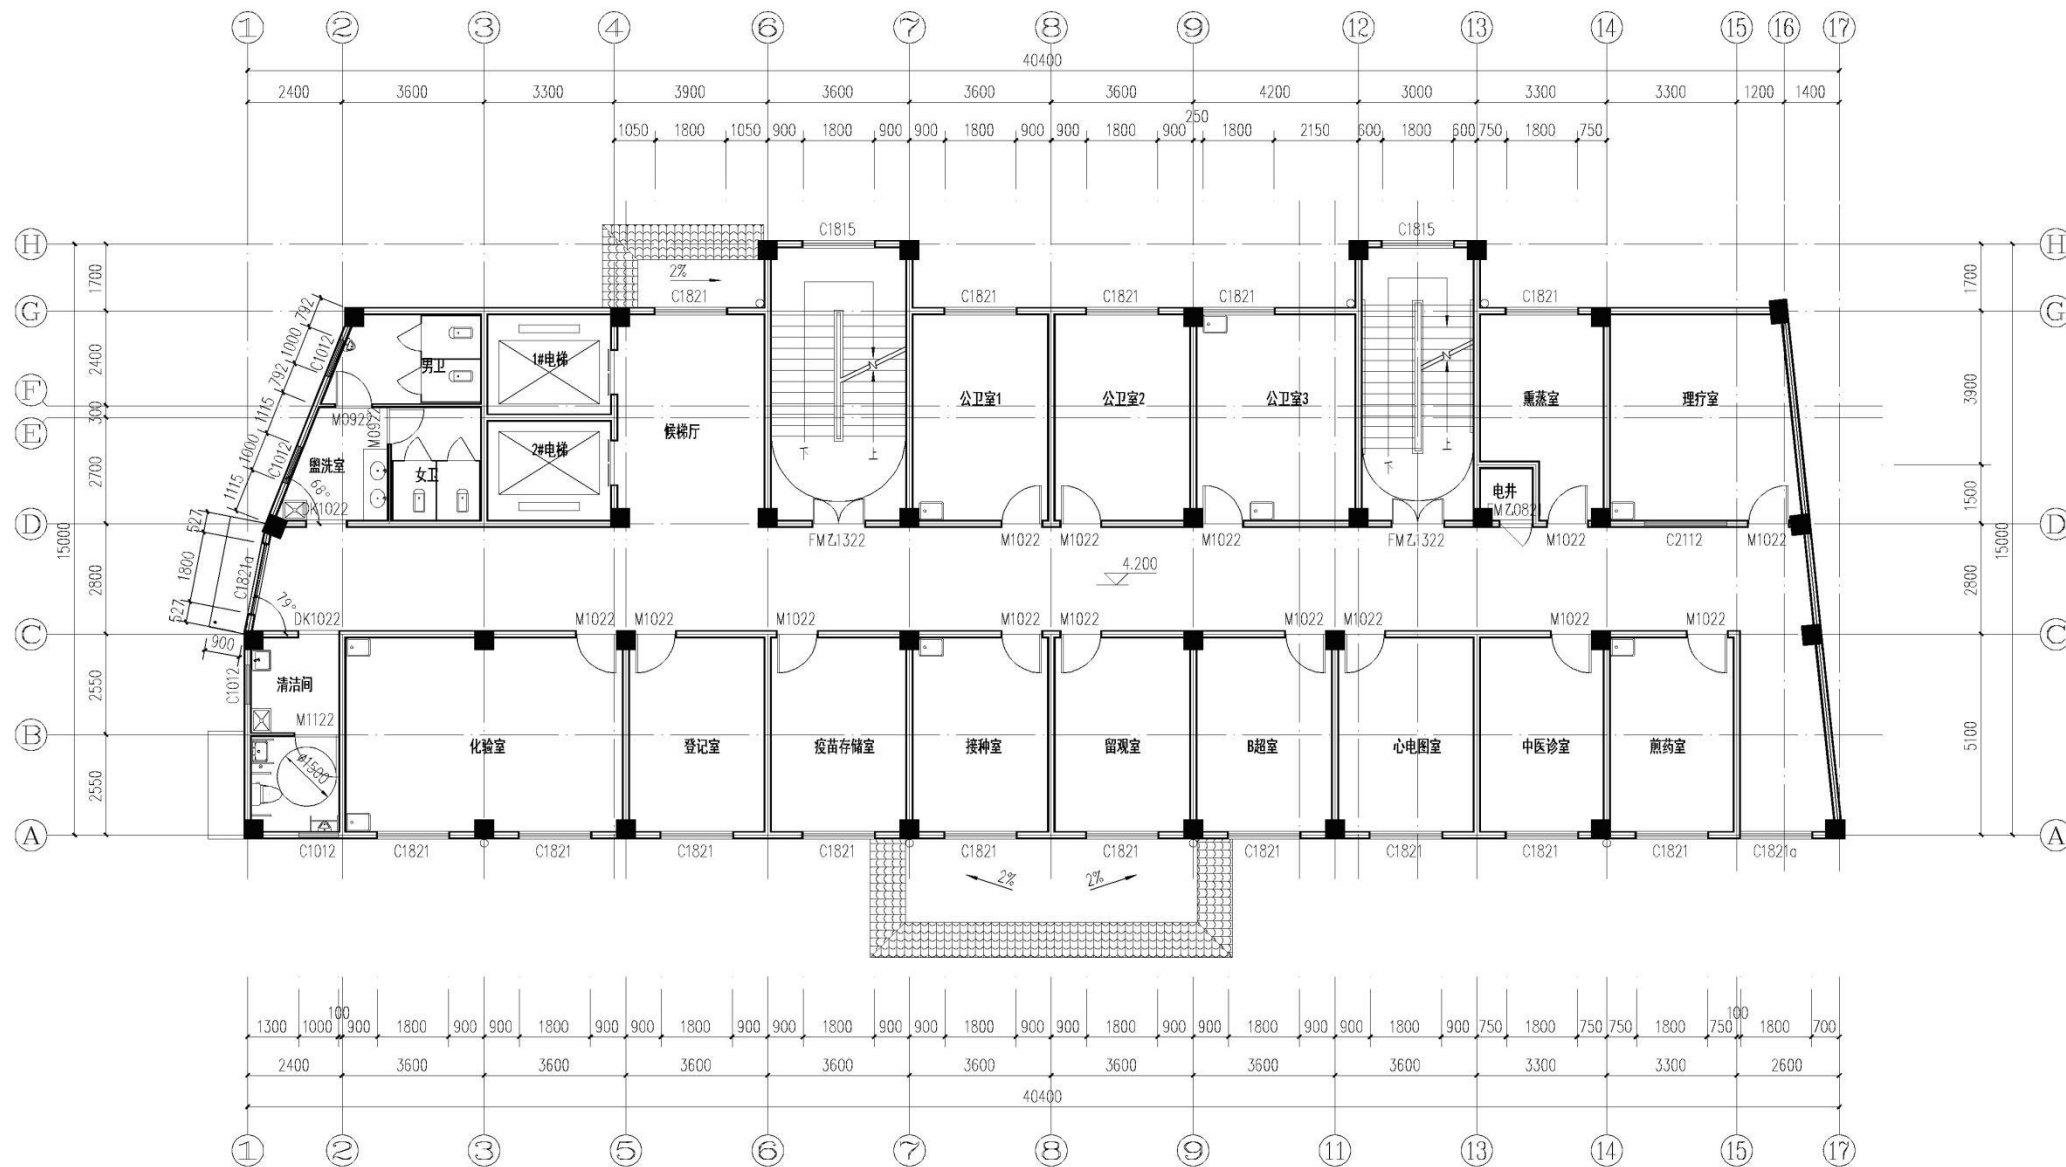


二层平面图 1:100
本层建筑面积: 540.79平方米

会 签 栏	专业	签名	专业	签名
	建筑		结构	
	给排水		强电	
	暖通		弱电	
审查签章				
注册专用章				
中华人民共和国二级注册建筑师 姓名：易瑞雪 注册号：6100389-0012 有效期至：至2025年12月				
出图专用章				
建设工程勘察设计出图专用章 单位名称：汉中鼎汉建筑设计院有限公司 资质等级：建筑行业（建筑工程）乙级 资质证书编号：A261003899 陕西省住房和城乡建设厅监制				
鼎 建筑工程（设计）乙级：A261003899 岩土工程（勘察）乙级：B261001269 汉中鼎汉建筑设计院有限公司 （原汉中市建筑勘察设计院） Hanzhong Dinghan Architecture and Surveying Design Institute Co., Ltd. 汉中市汉台区天汉大道652号 Tel: 0916-2886389 Fax: 0916-2886389				
建设单位	镇巴县青水中心卫生院			
工程名称	镇巴县公共体育场馆分院门诊业务综合楼			
项 目	业务综合楼			
图 名	二层平面图			
工程编号				
图 别	方案	页 码	4	
出图日期	2025.12			
版本记录	第一版			
项目负责人	易瑞雪			
专业负责人	易瑞雪	易瑞雪		
审 定	伍汉华	伍汉华		
审 核	潘舟	潘舟		
校 对	潘舟	潘舟		
设 计	易瑞雪	易瑞雪		
附注栏				

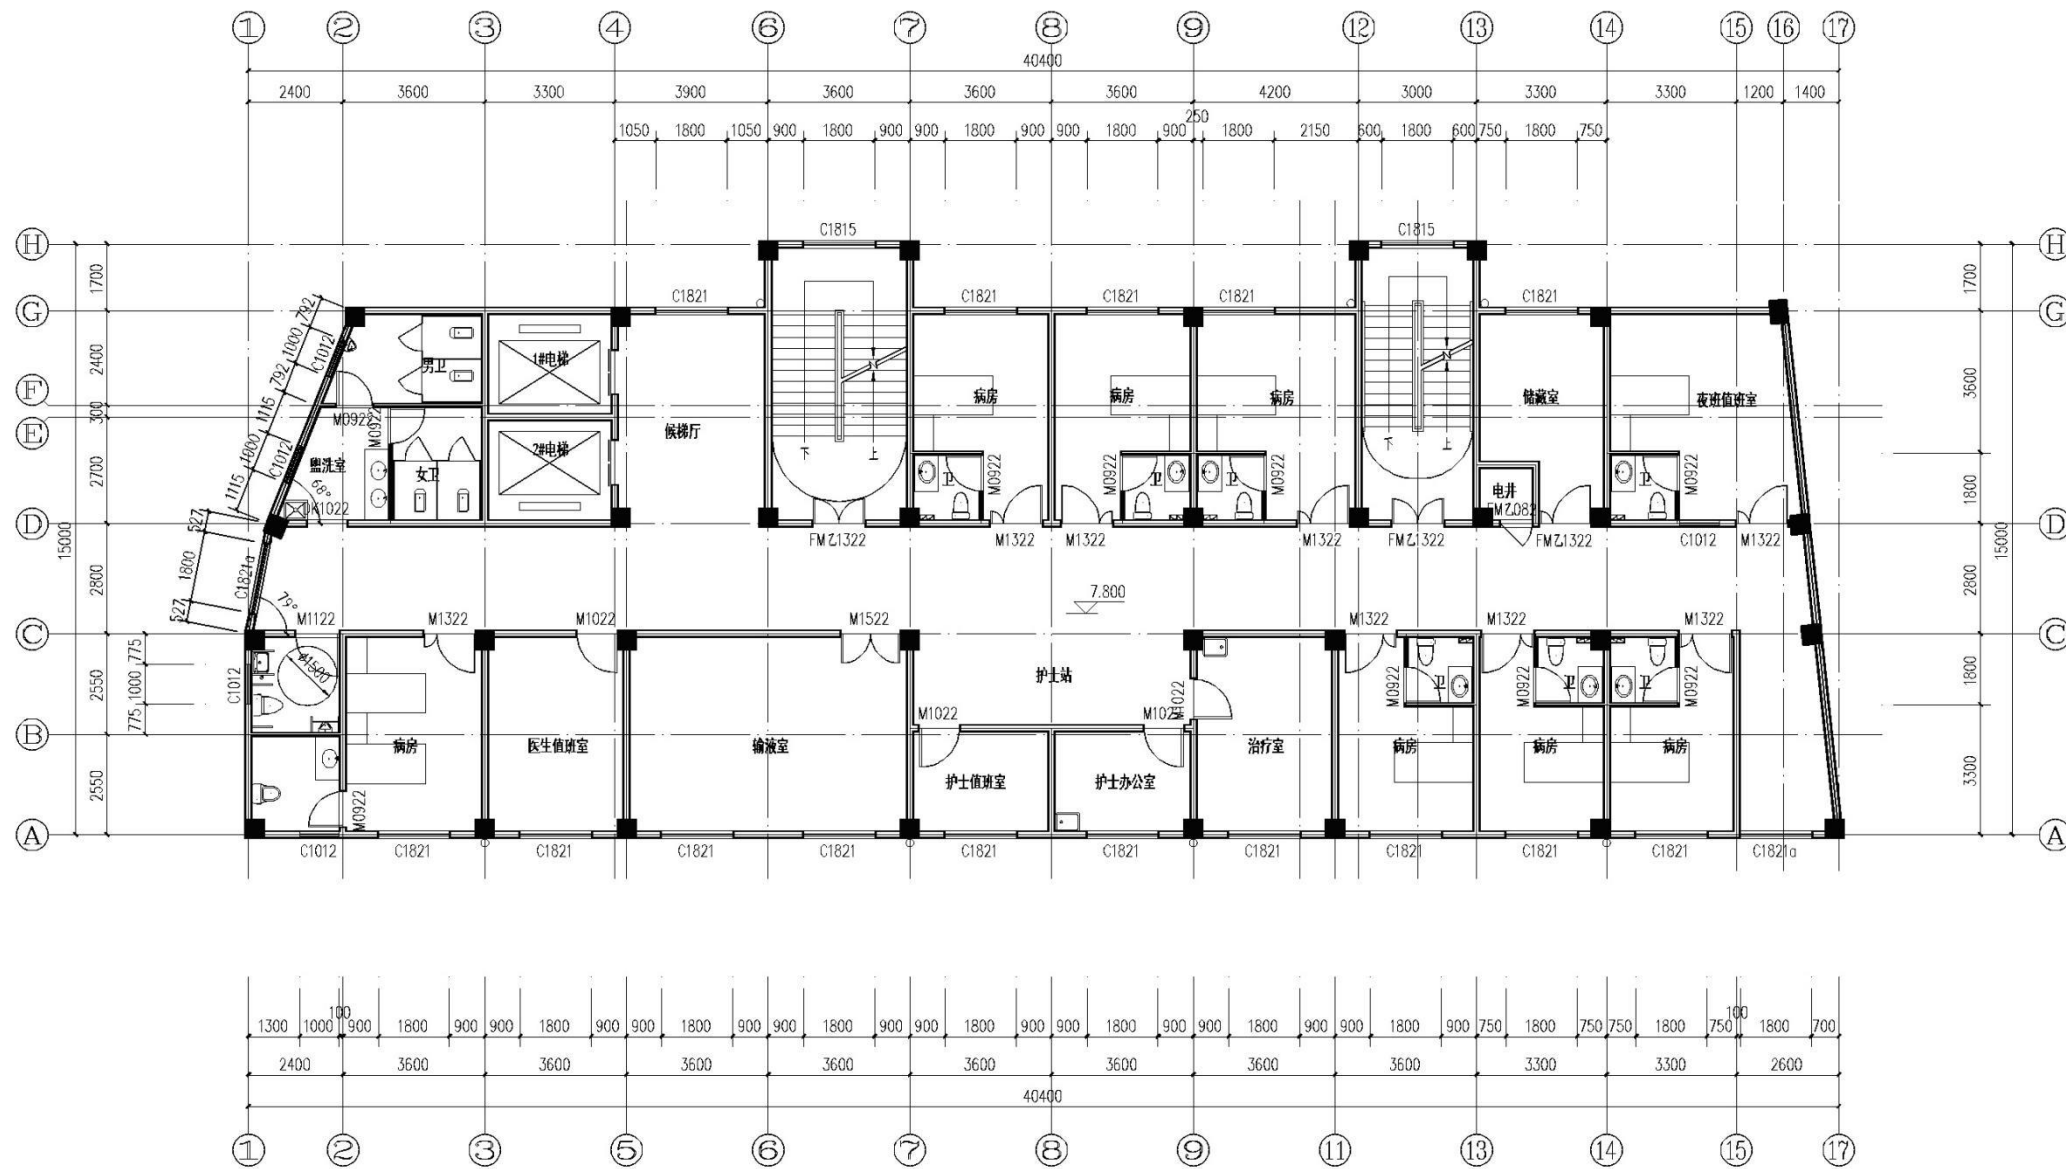

三层平面图 1:100
本层建筑面积：540.79平方米

会 签 栏	专业	签名	专业	签名
	建筑		结构	
	给排水		强电	
	暖通		弱电	
审查签章				
注册专用章				
中华人民共和国二级注册建筑师 姓名： 易瑞雪 注册号：6100389-0012 有效期至：至2025年12月 				
出图专用章				
建设工程勘察设计出图专用章 单位名称：汉中鼎汉建筑设计院有限公司 资质等级：建筑行业（建筑工程）乙级 资质证书编号：A261003899 陕西省住房和城乡建设厅监制				
 建筑工程（设计）乙级：A7614003899 岩土工程（勘察）乙级：B7614001269 汉中鼎汉建筑设计院有限公司 （原汉中市建筑勘察设计院） Hanzhong Dinghan Architecture and Surveying Design Institute Co., Ltd. 汉中市汉台区天汉大厦552号 Tel: 0916-2866399 Fax: 0916-2866395				
建设单位	镇巴县白水中心卫生院			
工程名称	镇巴县医院供水系统供水工程业务综合楼			
项 目	业务综合楼			
图 名	三层平面图			
工程编号				
图 别	方案	图号	5	
出图日期	2025.12			
版本记录	第一版			
项目负责人	易瑞雪	易瑞雪		
专业负责人	易瑞雪	易瑞雪		
审 定	伍汉华	伍汉华		
审 核	潘舟	潘舟		
校 对	潘舟	潘舟		
设 计	易瑞雪	易瑞雪		
附 注				
栏				

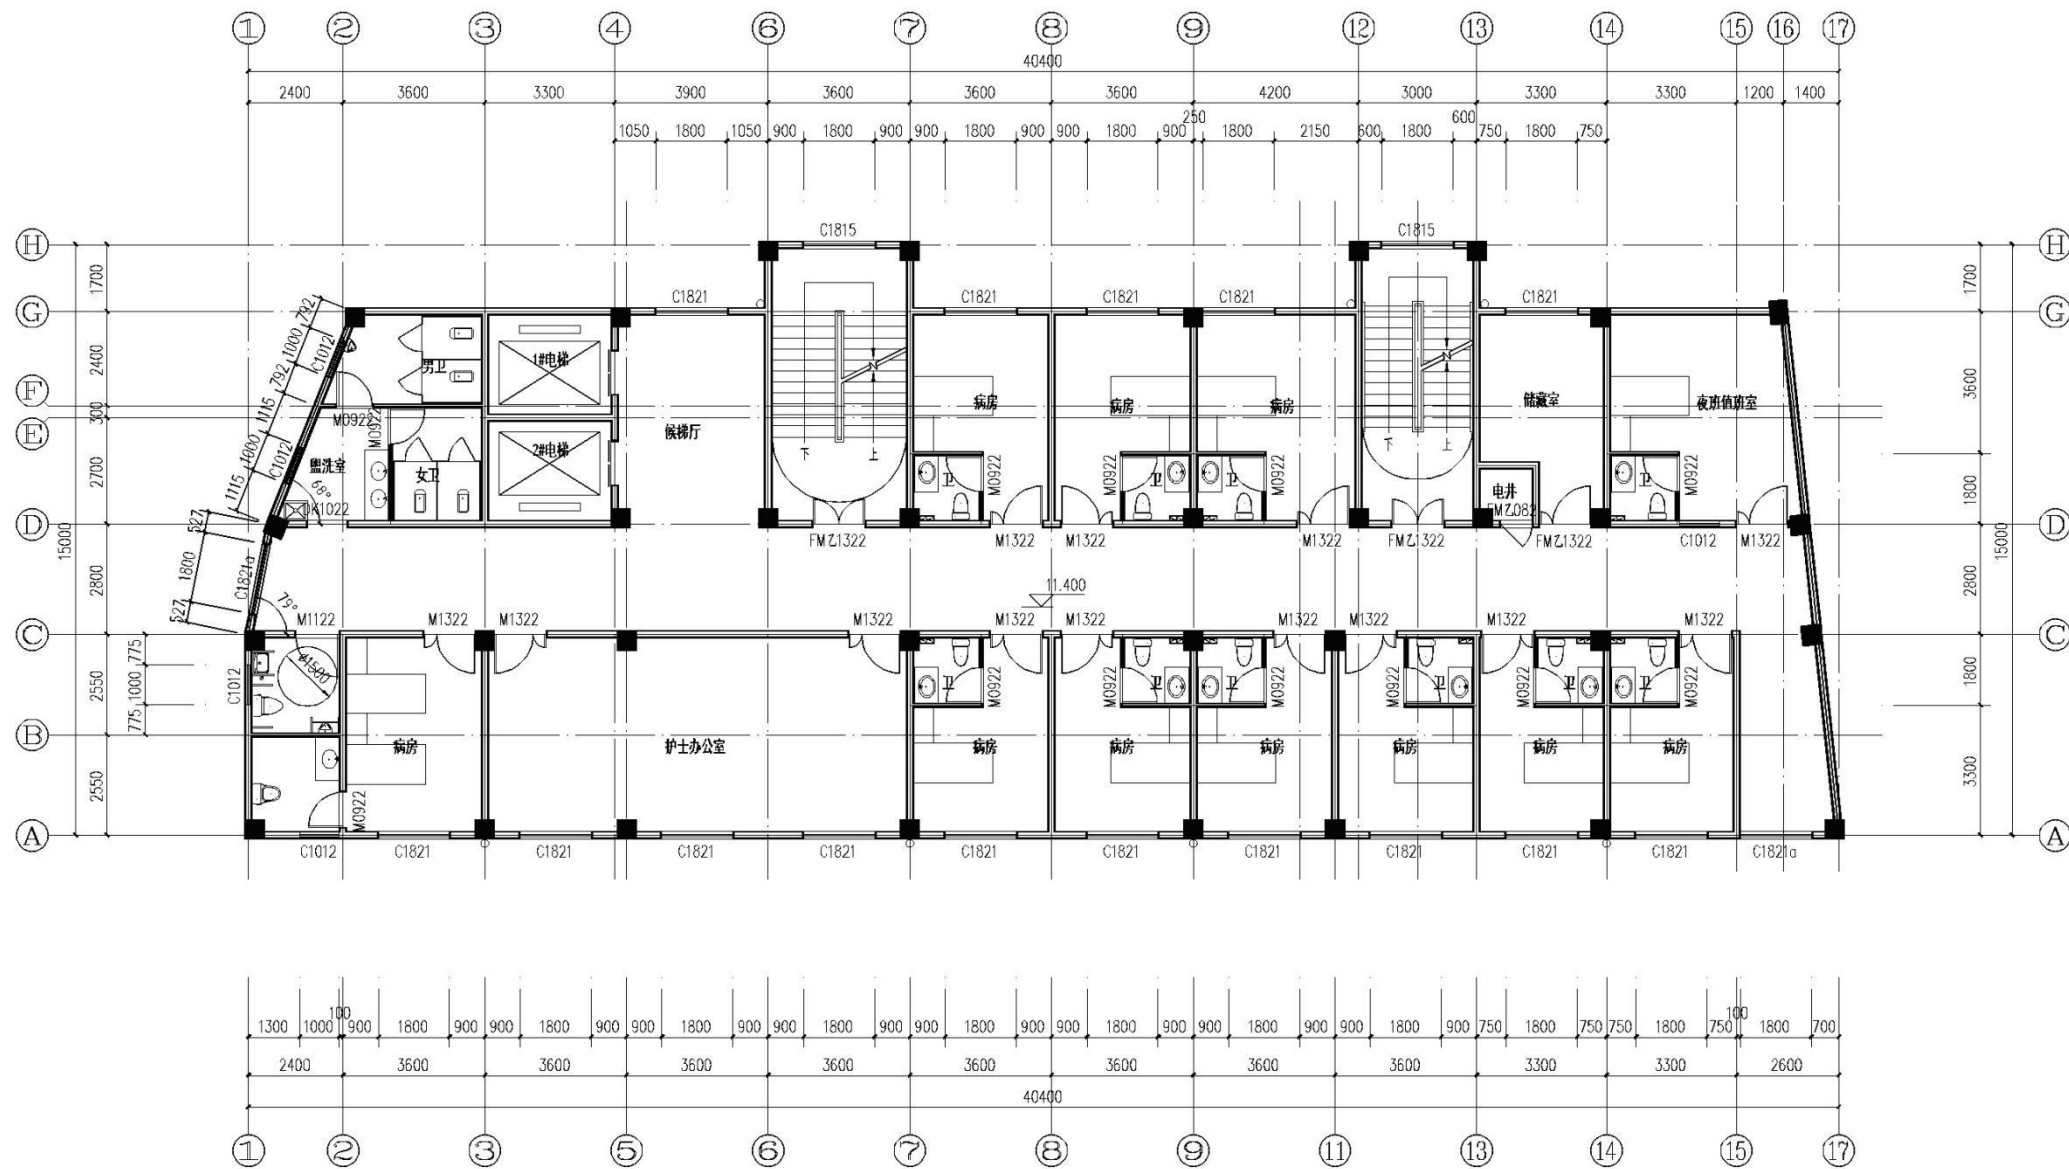

四层平面图 1:100
本层建筑面积：540.79平方米

会 签 栏	专业	签名	专业	签名
	建筑		结构	
	给排水		强电	
	暖通		弱电	

审查签章

注册专用章

中华人民共和国二级注册建筑师
姓名：易瑞雪
注册号：6100389-0012
有效期至：至2025年12月

出图专用章

建设工程勘察设计出图专用章
单位名称：汉中鼎汉建筑设计院有限公司
资质等级：建筑行业（建筑工程）乙级
资质证书编号：A261003899
陕西省住房和城乡建设厅监制

建筑工程（设计）乙级：A261003899
岩土工程（勘察）乙级：0261001269
汉中鼎汉建筑设计院有限公司
(原汉中市建筑勘察设计院)
Hanzhong Dinghan Architecture and
Surveying Design Institute Co., Ltd.
汉中市汉台区天汉大道552号
Tel: 0916-2866399 Fax: 0916-2866395

建设单位：镇巴县白水中心卫生院

工程名称：镇巴县医院供水站供水站业务综合楼

项目：业务综合楼

图名：四层平面图

工程编号

图别：方案 图号：6

出图日期：2025.12

版本记录：第一版

项目负责人：易瑞雪

专业负责人：易瑞雪


审定：位汉华

审核：潘舟

校对：潘舟



设计：易瑞雪

附注栏

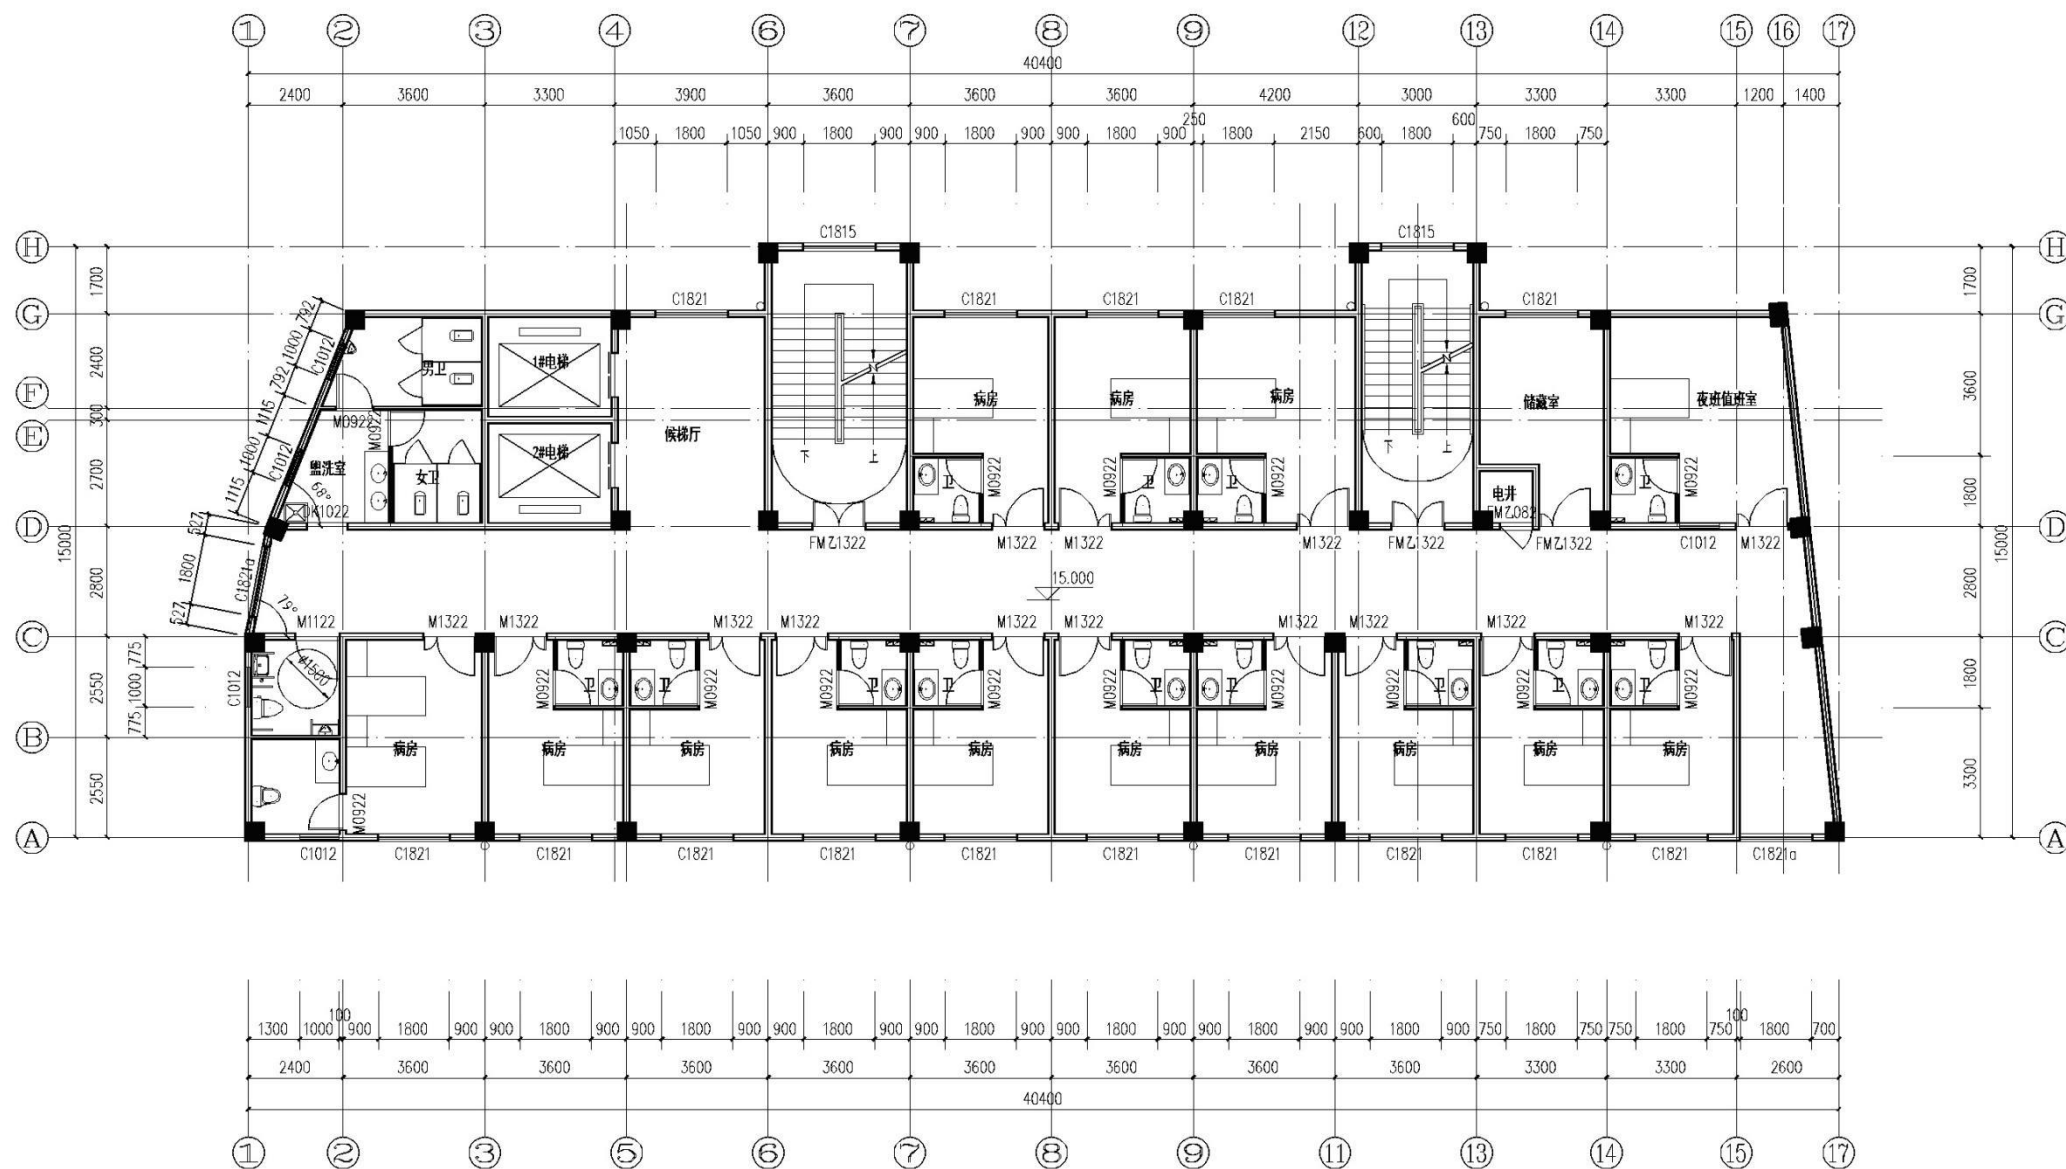

五层平面图 1:100
本层建筑面积：540.79平方米


会 签 栏	专业	签名	专业	签名
	建筑		结构	
	给排水		强电	
	暖通		弱电	
审查签章				
注册专用章				
中华人民共和国二级注册建筑师 姓名：易瑞雪 注册号：6100389-0012 有效期至：至2025年12月				
出图专用章				
建设工程勘察设计出图专用章 单位名称：汉中鼎汉建筑设计院有限公司 资质等级：建筑行业（建筑工程）乙级 资质证书编号：A261003899 陕西省住房和城乡建设厅监制				
建设单位：镇巴县白水中心卫生院				
工程名称：镇巴县白水中心卫生院业务综合楼				
项目：业务综合楼				
图名：五层平面图				
工程编号				
图别：方案 图号：7				
出图日期：2025.12				
版本记录：第一版				
项目负责人：易瑞雪				
专业负责人：易瑞雪				
审定：位汉华				
审核：潘舟				
校对：潘舟				
设计：易瑞雪				
附注栏				

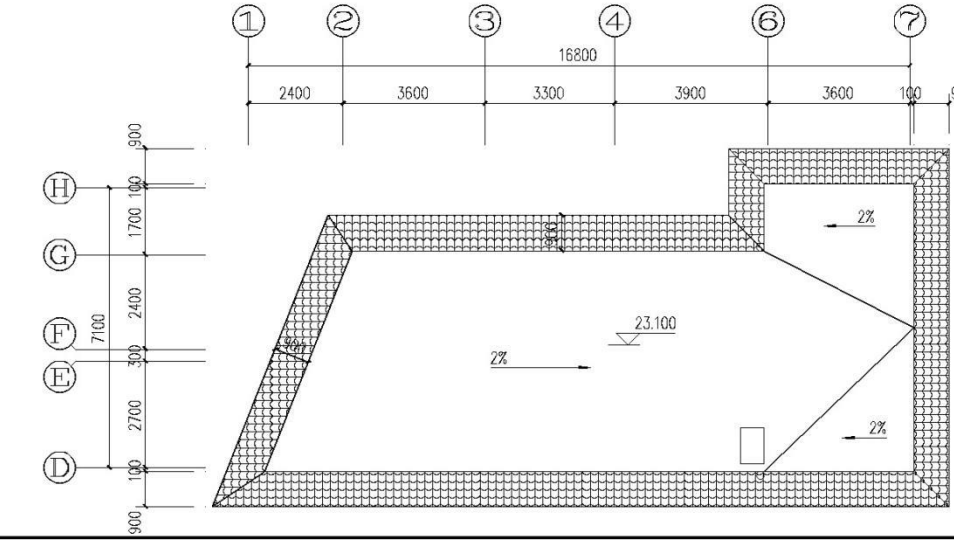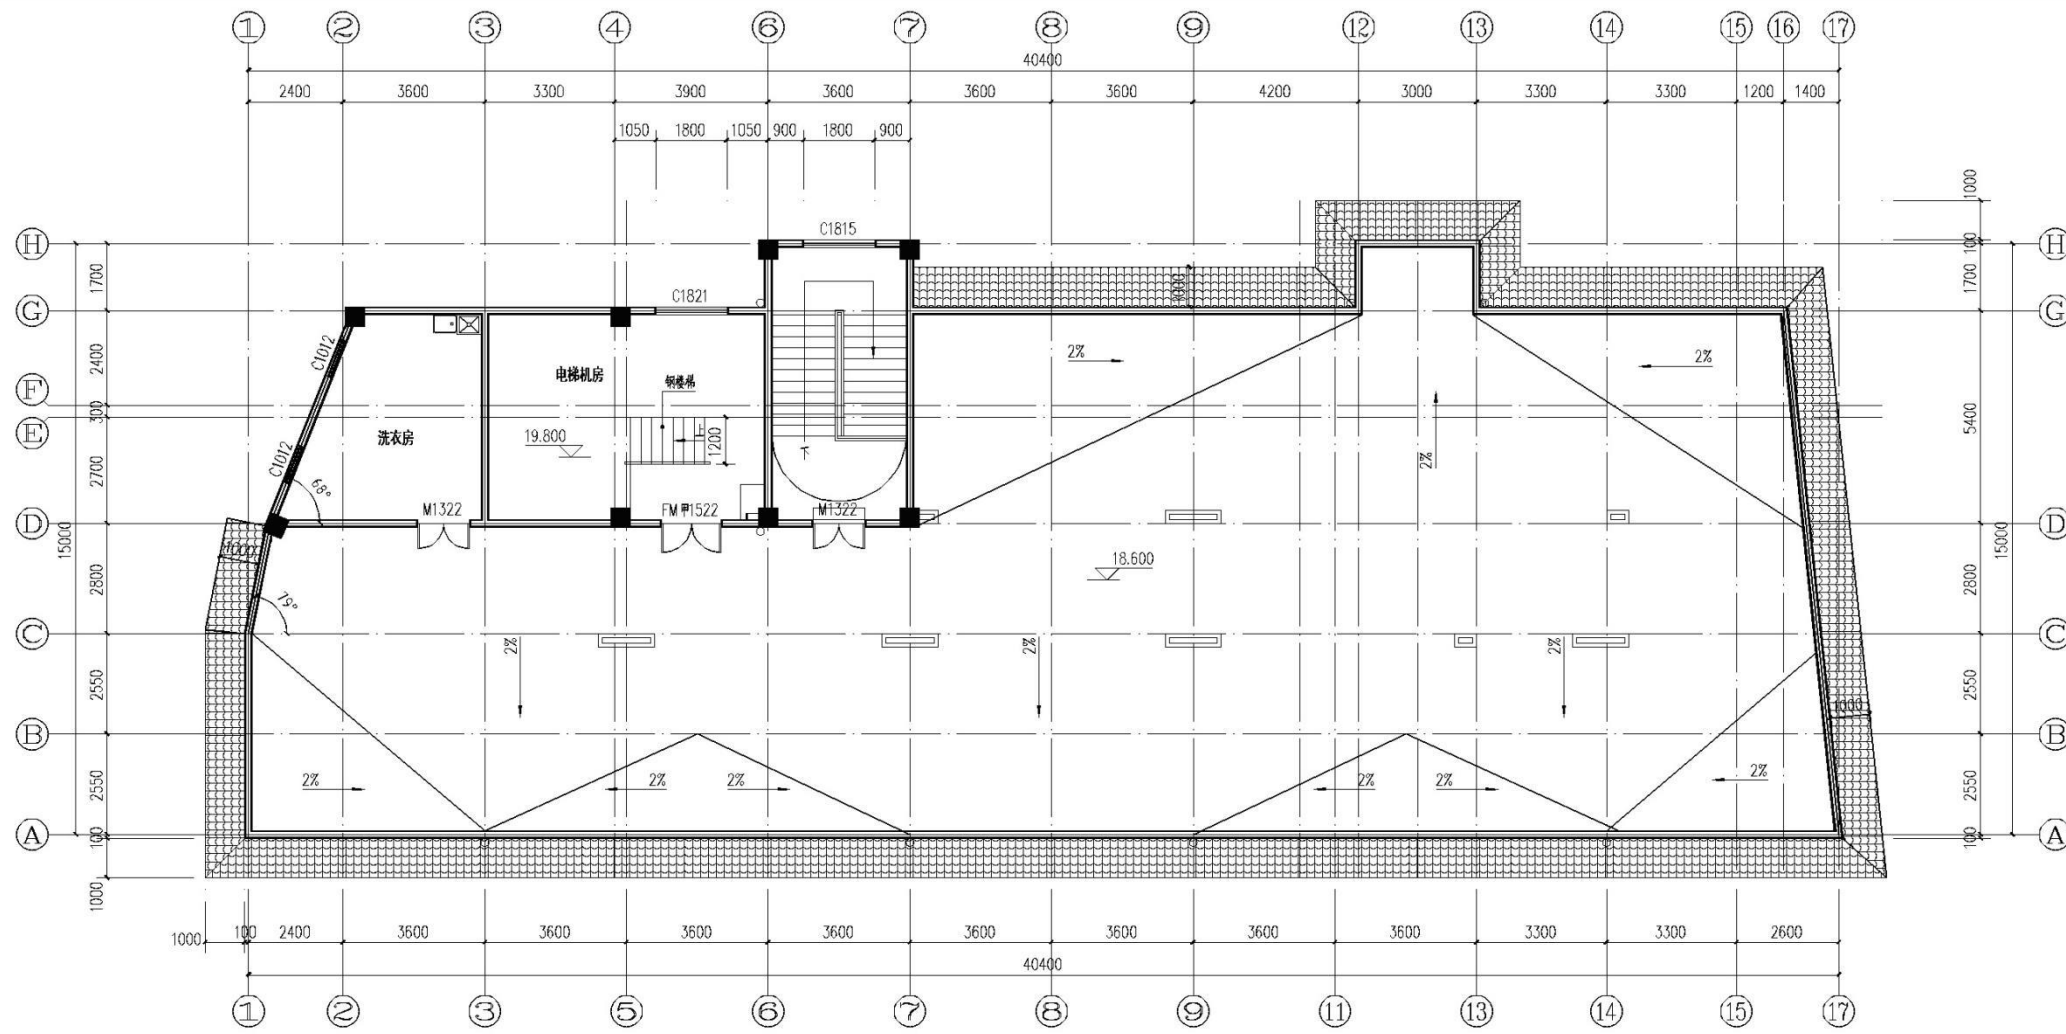

屋面平面图 1:100
本层建筑面积: 92.60平方米

设备房屋面平面图 1:100

会 签 栏	专业	签名	专业	签名
	建筑		结构	
	给排水		强电	
	暖通		弱电	
审查签章				
注册专用章				
中华人民共和国二级注册建筑师 姓名： 易瑞雪 注册号：6100389-0012 有效期至：至2025年12月 				
出图专用章				
建设工程勘察设计出图专用章 单位名称：汉中鼎汉建筑设计院有限公司 资质等级：建筑行业（建筑工程）乙级 资质证书编号：A261003899 陕西省住房和城乡建设厅监制				
 建筑工程（设计）乙级：A7614003899 岩土工程（勘察）乙级：H2761001569 汉中鼎汉建筑设计院有限公司 （原汉中市建筑勘察设计院） Hanzhong Dinghan Architecture and Surveying Design Institute Co., Ltd. 汉中市汉台区天汉大道552号 Tel: 0916-2866389 Fax: 0916-2866385				
建设单位		镇巴县吉水镇中心卫生院		
工程名称		镇巴县镇巴镇卫生院业务综合楼		
项 目		业务综合楼		
图 名		屋面平面图		
工程编号				
图 别		方 案	图 号	8
出图日期		2025.12		
版本记录		第一版		
项目负责人		易瑞雪		
专业负责人		易瑞雪	易瑞雪	
审 定		位汉华	位汉华	
审 核		潘舟	潘舟	
校 对		潘舟	潘舟	
设 计		易瑞雪	易瑞雪	
附注栏				

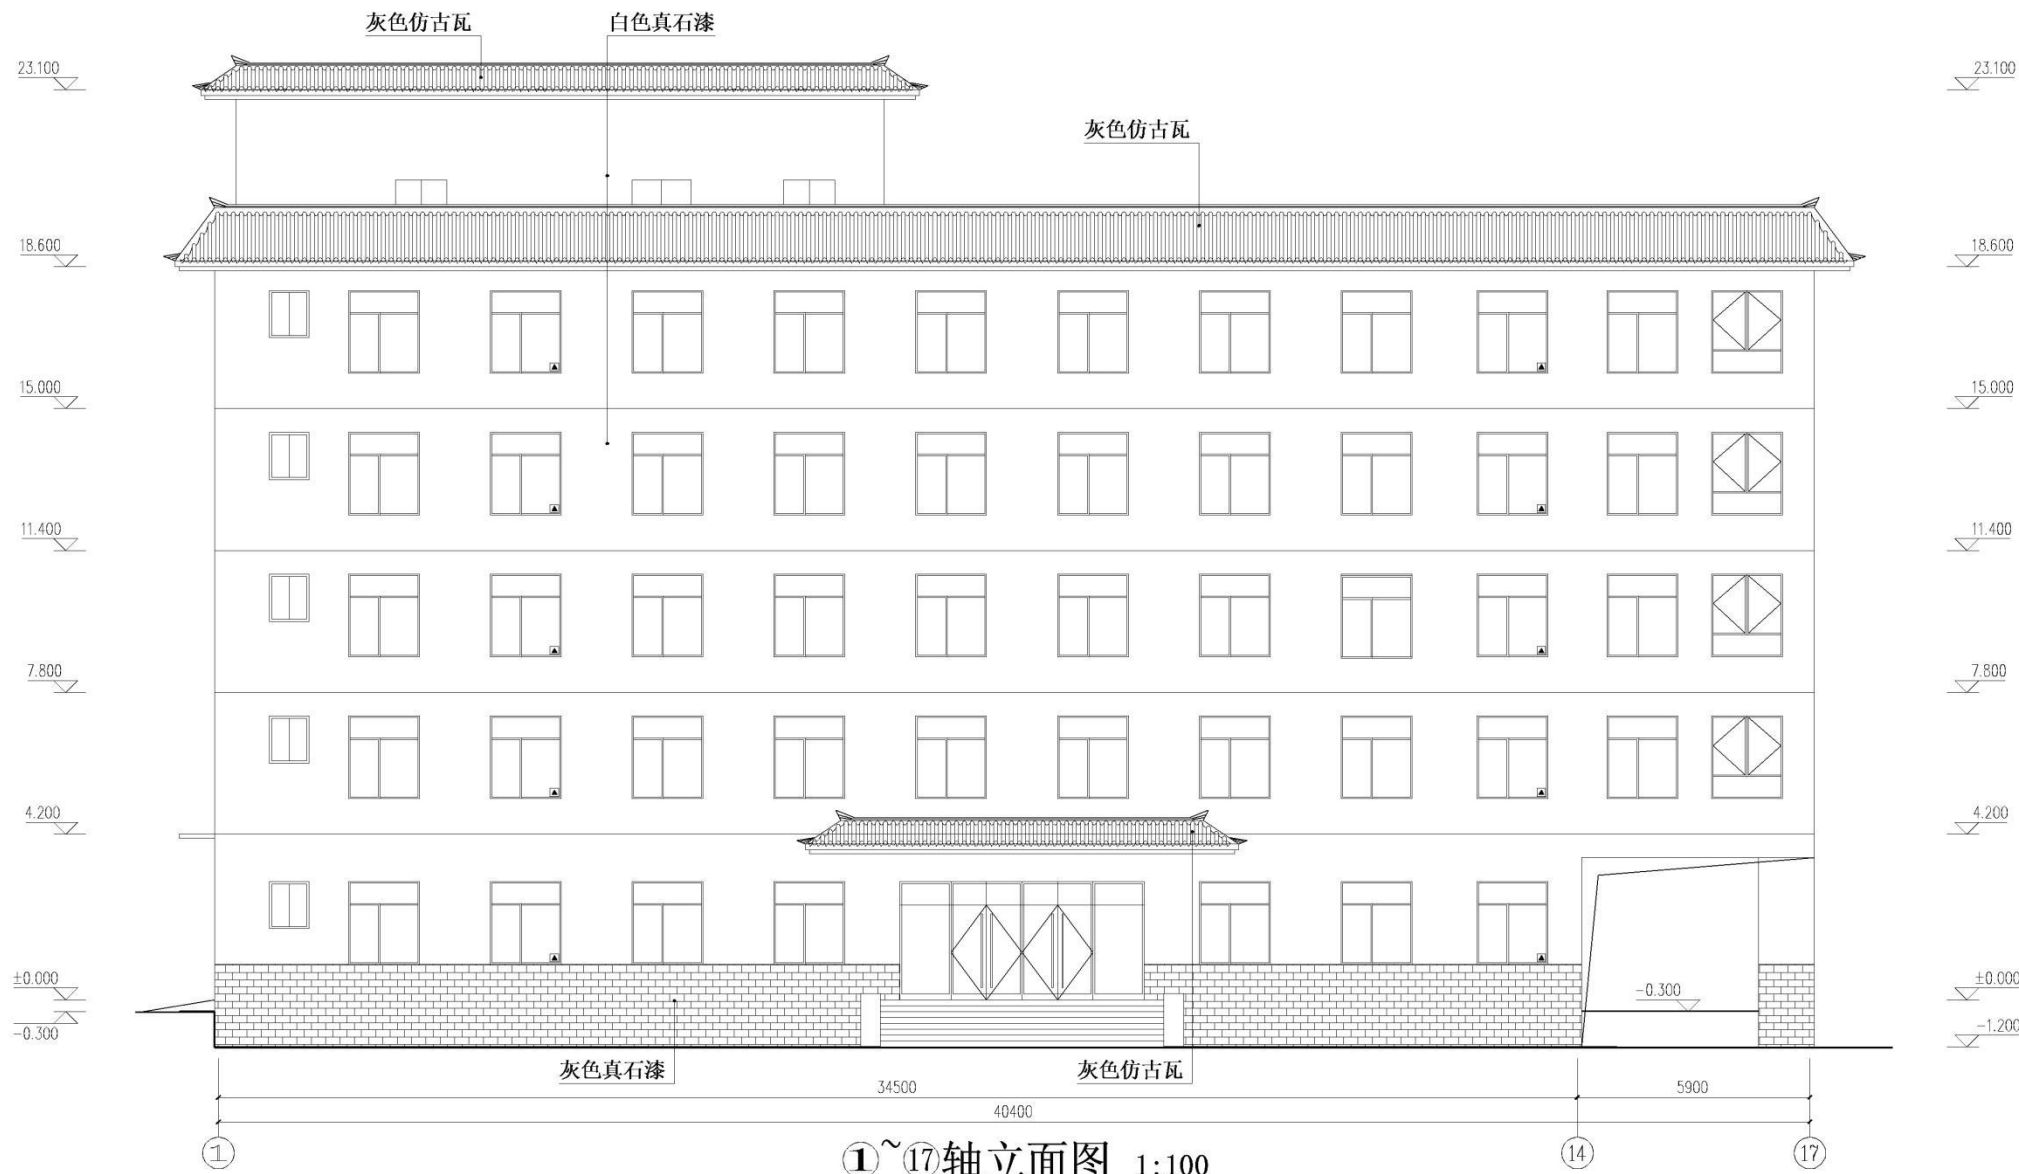

会 签 栏	专业	签名	专业	签名
	建筑		结构	
	给排水		强电	
	暖通		弱电	

审查签章

注册专用章

中华人民共和国二级注册建筑师
姓名：易瑞雪
注册号：6100389-0012
有效期至：至2025年12月

出图专用章

建设工程勘察设计出图专用章
单位名称：汉中鼎汉建勘设计院有限公司
资质等级：建筑行业（建筑工程）乙级
资质证书编号：A261003899
陕西省住房和城乡建设厅监制

建筑工程（设计）乙级：A261003899
岩土工程（勘察）乙级：B261001269

汉中鼎汉建勘设计院有限公司
(原汉中市中建筑勘察设计院)
Hanzhong Dinghan Architecture and
Surveying Design Institute Co., Ltd.
汉中市汉台区天汉大道652号
Tel: 0916-2866389 Fax: 0916-2866389

建设单位：镇巴县青水中心卫生院

工程名称：镇巴县公共体育场馆分馆医疗业务综合楼

项目：业务综合楼

图名：①~⑱轴立面图

工程编号

图别：方案 页码：9

出图日期：2025.12

版本记录：第一版

项目负责人：易瑞雪

专业负责人：易瑞雪

审定：张汉华

审核：潘舟

校对：潘舟


设计：易瑞雪

附注栏



17~1轴立面图 1:100

会 签 栏	专业	签名	专业	签名
	建筑		结构	
	给排水		强电	
	暖通		弱电	
审查签章				
注册专用章				
中华人民共和国二级注册建筑师 姓名：易瑞雪 注册号：6100389-0012 有效期至：至2025年12月				
出图专用章				
建设工程勘察设计出图专用章 单位名称：汉中鼎汉建筑设计院有限公司 资质等级：建筑行业（建筑工程）乙级 资质证书编号：A261003899 陕西省住房和城乡建设厅监制				
 建筑工程（设计）乙级：A261003899 岩土工程（勘察）乙级：B261001269 汉中鼎汉建筑设计院有限公司 （原汉中市中建筑勘察设计院） Hanzhong Dinghan Architecture and Surveying Design Institute Co., Ltd. 汉中市汉台区天汉大道652号 Tel: 0916-2886389 Fax: 0916-2886389				
建设单位	镇巴县青水中心卫生院			
工程名称	镇巴县公共体育场馆分院医疗业务综合楼			
项 目	业务综合楼			
图 名	⑰ ~ ① 轴立面图			
工程编号				
图 别	方 案	页 码	10	
出图日期	2025.12			
版本记录	第一版			
项目负责人	易瑞雪			
专业负责人	易瑞雪	易瑞雪		
审 定	伍汉华	伍汉华		
审 核	蒲舟	蒲舟		
校 对	蒲舟	蒲舟		
设 计	易瑞雪	易瑞雪		
附注栏				

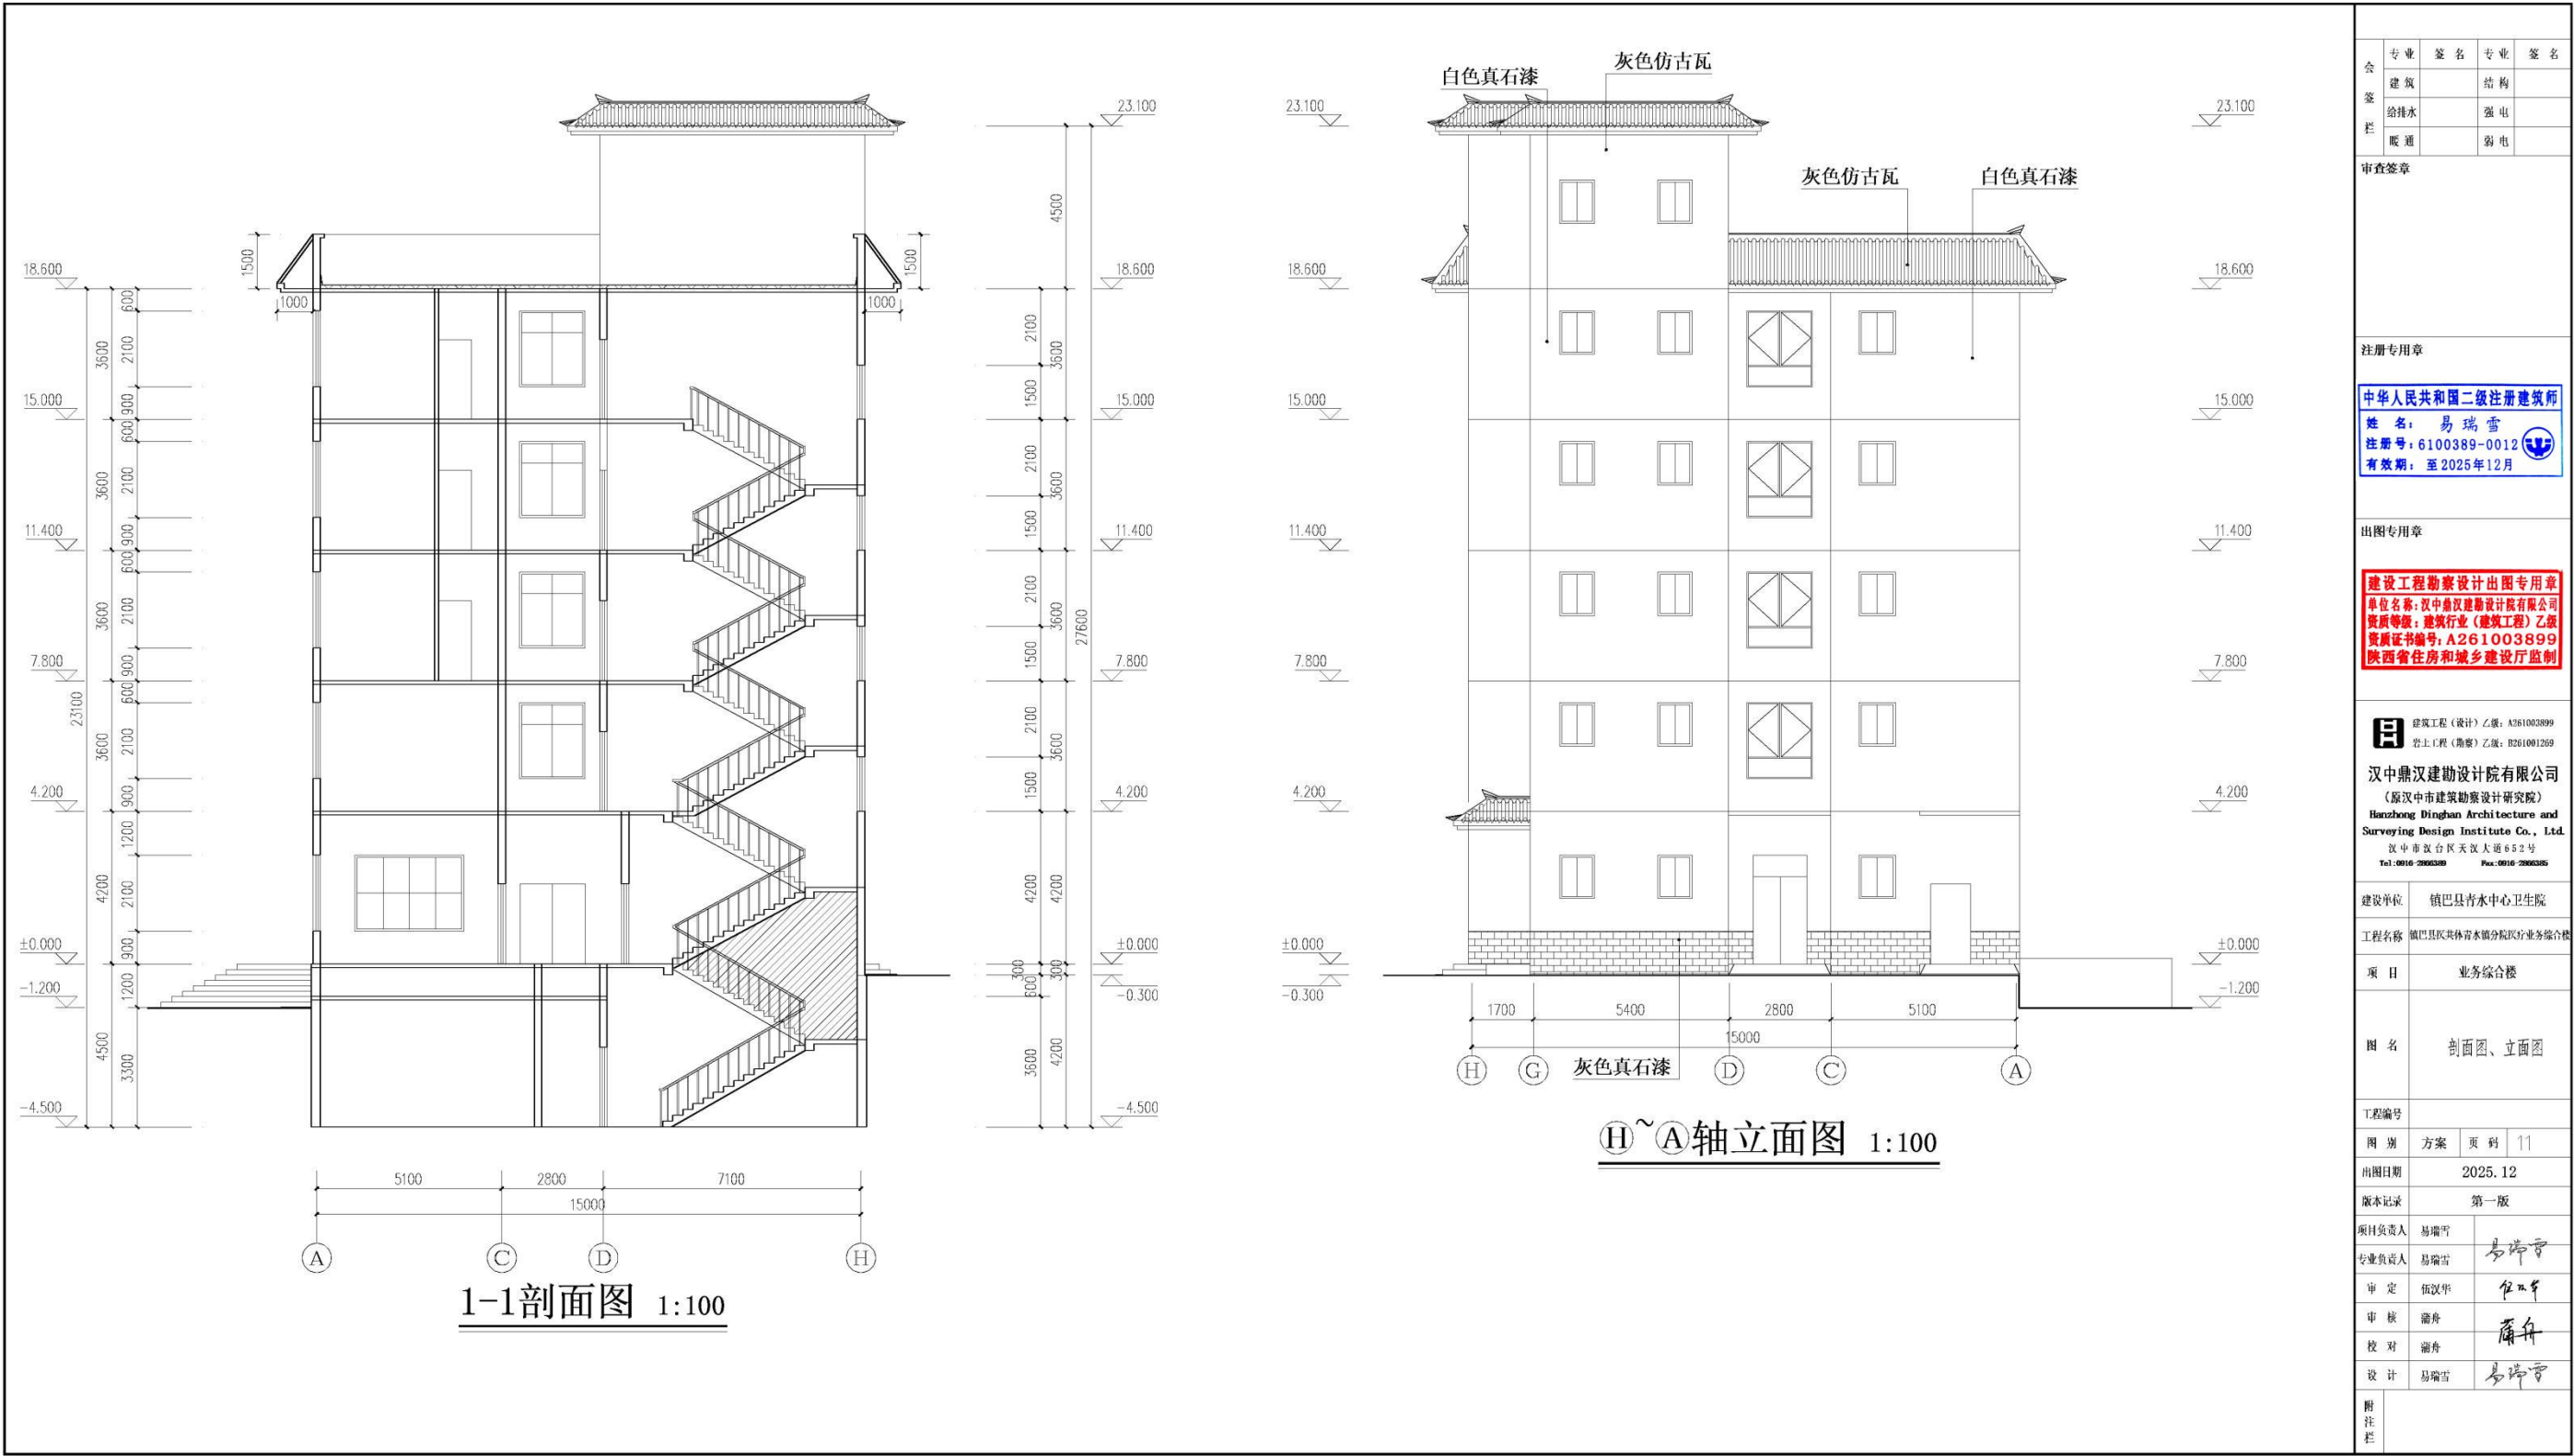

会 签 栏	专业	签名	专业	签名
	建筑		结构	
	给排水		强电	
	暖通		弱电	
审查签章				
注册专用章				
中华人民共和国二级注册建筑师				
姓名：易瑞雪				
注册号：6100389-0012				
有效期至：至2025年12月				
出图专用章				
建设工程勘察设计出图专用章				
单位名称：汉中鼎汉建筑设计研究院有限公司				
资质等级：建筑行业（建筑工程）乙级				
资质证书编号：A261003899				
陕西省住房和城乡建设厅监制				
建筑工程（设计）乙级：A261003899				
岩土工程（勘察）乙级：B261001269				
汉中鼎汉建筑设计院有限公司				
（原汉中市建筑勘察设计院有限公司）				
Hanzhong Dinghan Architecture and Surveying Design Institute Co., Ltd.				
汉中市汉台区天汉大道652号				
Tel: 0916-2886389				
Fax: 0916-2886389				
建设单位	镇巴县青木中心卫生院			
工程名称	镇巴县医院林青木镇分院医疗业务综合楼			
项 目	业务综合楼			
图 名	剖面图、立面图			
工程编号				
图 别	方案	页 数	11	
出图日期	2025.12			
版本记录	第一版			
项目负责人	易瑞雪	易瑞雪		
专业负责人	易瑞雪	易瑞雪		
审 定	伍汉华	伍汉华		
审 核	蒲舟	蒲舟		
校 对	蒲舟	蒲舟		
设 计	易瑞雪	易瑞雪		
附注栏				