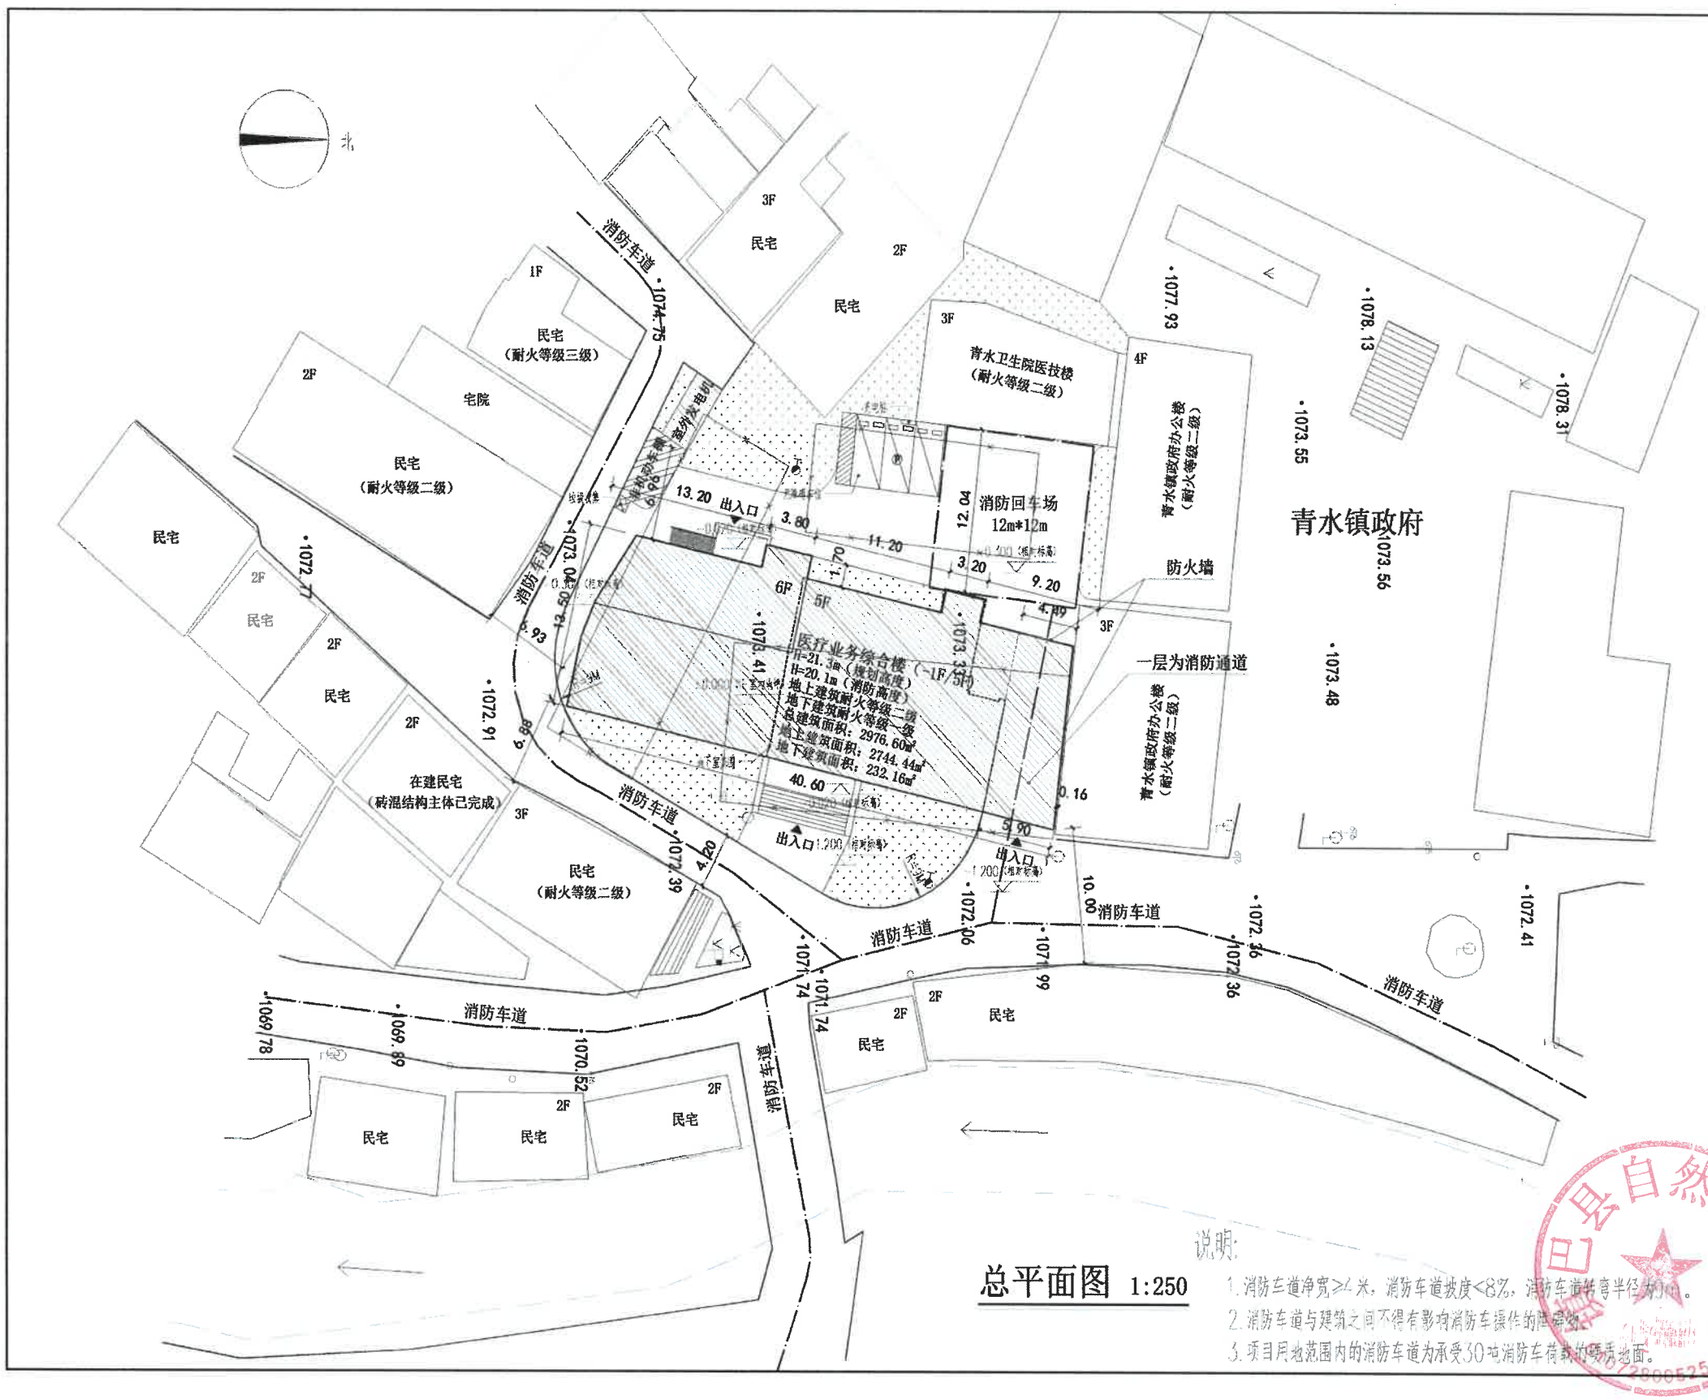

总平面图 1:250

说明：

1. 消防车道净宽≥4米，消防车道坡度<8%，消防车道转弯半径为9m。
2. 消防车道与建筑之间不得有影响消防车操作的障碍物。
3. 项目周边范围内的消防车道为承受30吨消防车荷载的场地或地面。

区位图

北

比例尺 0 10 20 30 40 50M

图例

新建建筑		地下建筑	
绿地		拆除建筑	
用地界线		停车场地	P
道路中心线		现状建筑	

综合技术经济指标

规划用地面积		1323 ㎡
规划用地性质		医疗卫生用地
总建筑面积:		3324.49 ㎡
地上建筑面积:		3092.33 ㎡
其中	新建建筑面积:	2976.60 ㎡
	原医技楼建筑面积:	347.89 ㎡
	地下建筑面积:	232.16 ㎡
建筑基底面积:		604.64 ㎡
建筑密度:		46.0 %
计容建筑面积:		3092.33 ㎡
容积率:		2.34
绿地面积:		332 ㎡
绿地率:		25.1 %
机动车位:		3个(异地12个)
非机动车位:		8个(异地37个)

建设单位 (公章) Construction unit

设计单位 (公章) Design Institute

执业签章 Registration Seal

报建签章 Admin Seal

会签栏

专业	签名	专业	签名
建筑		结构	
给排水		强电	
暖通		弱电	

审查签章

注册专用章

中华人民共和国二级注册建筑师
姓名：易鸿雪
注册号：6100389-0012
有效期：至2025年12月

出图专用章

建设工程勘察设计出图专用章
单位名称：汉中鼎汉建勘设计院有限公司
资质等级：建筑行业（建筑工程）乙级
资质证书编号：A261003899
陕西省住房和城乡建设厅监制

建筑工程（设计）乙级：A261003899
岩土工程（勘察）乙级：B261001259

汉中鼎汉建勘设计院有限公司
（原汉中市建筑勘察设计研究院）
Hanzhong Dinghan Architecture and Surveying Design Institute Co., Ltd.
汉中市汉台区天汉大道652号
Tel:0916-2808388 Fax:0916-2865385

建设单位	镇巴县青水中心卫生院
工程名称	镇巴县医共体青水镇分院医疗业务综合楼
项目	业务综合楼
图名	总平面图
工程编号	
图别	方案 页码
出图日期	2025.12
版本记录	第一版
项目负责人	易鸿雪
专业负责人	易鸿雪
审定	伍汉华
审核	谭彦
校对	谭彦
设计	易鸿雪
附注栏	